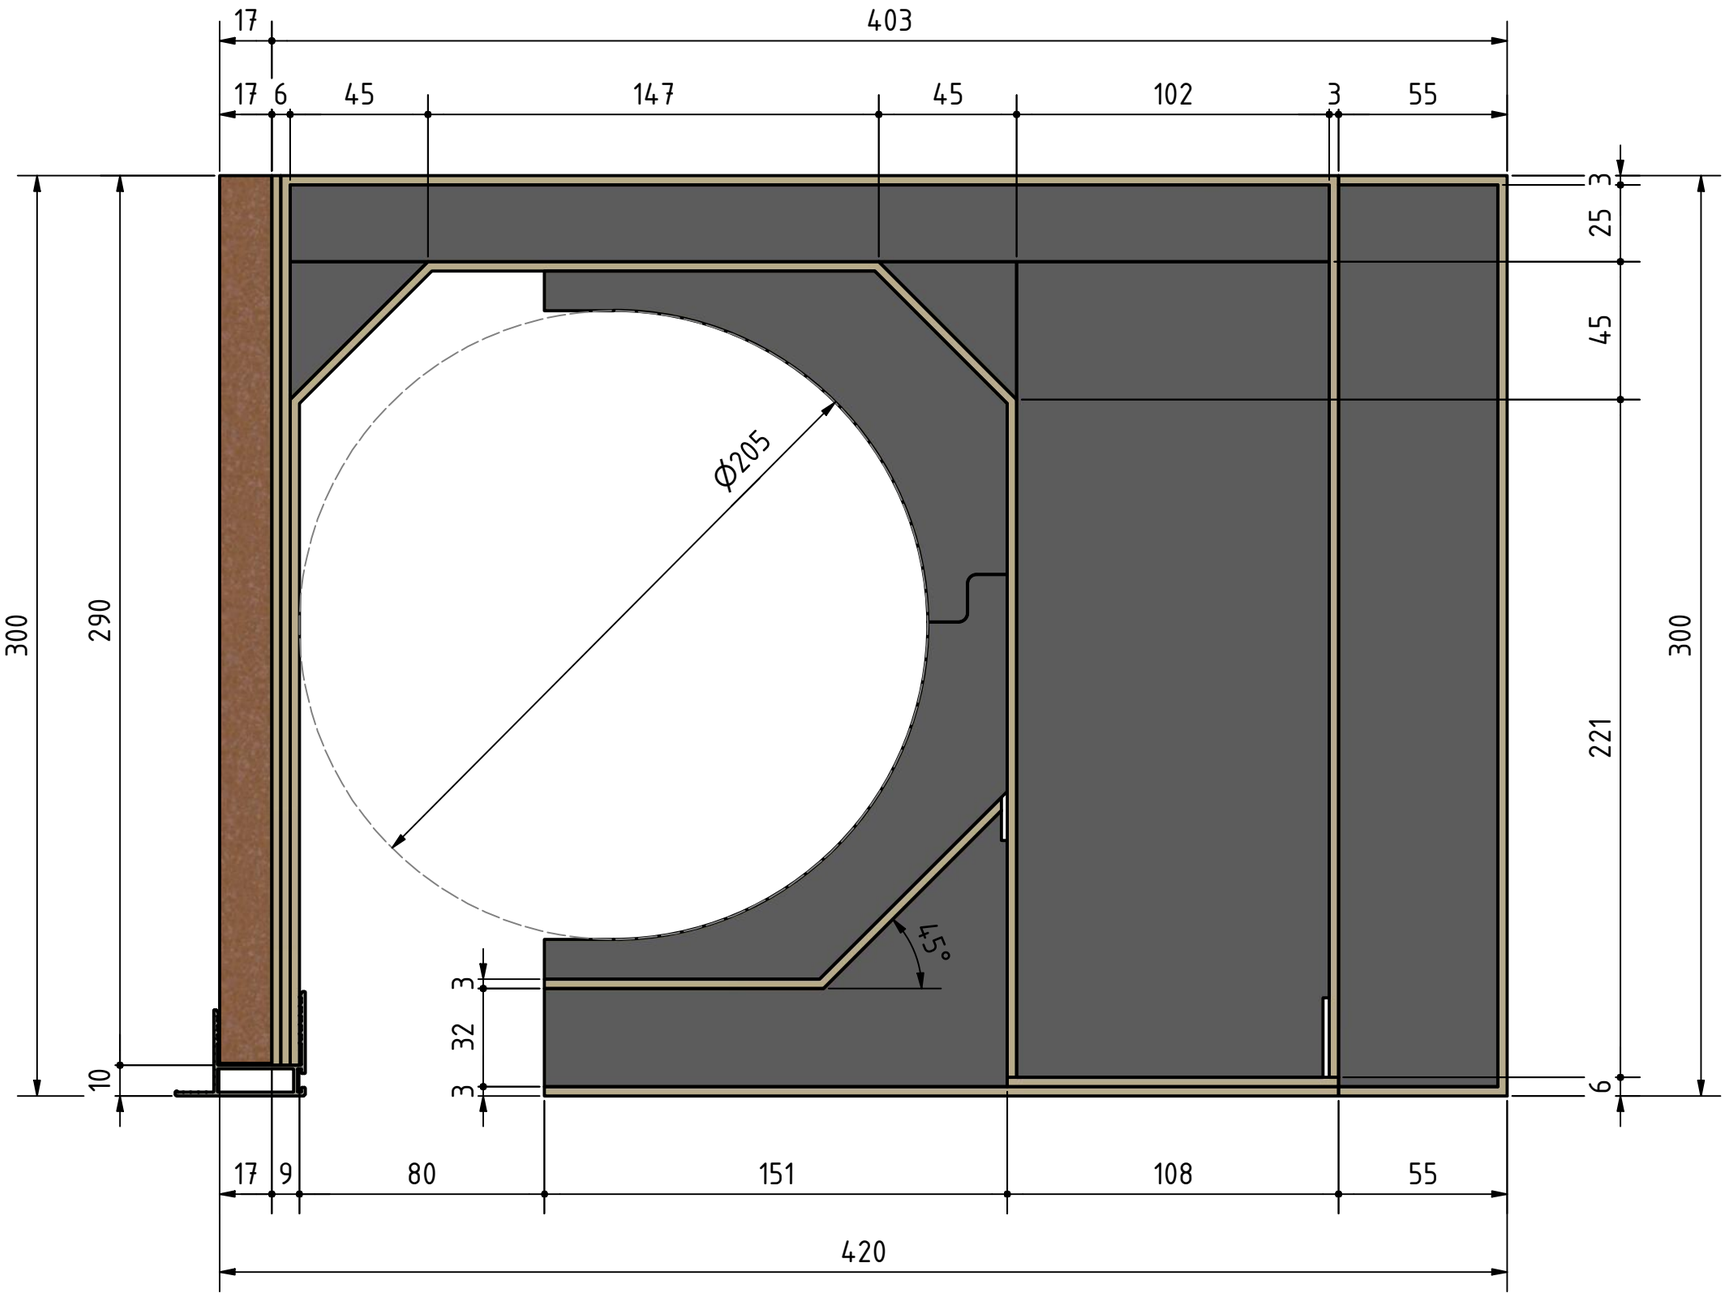

PRIX Systeme GmbH Eichenweg 12 86871 Rammingen	PRIX ROLLLADENKÄSTEN		Einheit: mm / Maßstab 1 : 2
		Datum / Name	
	Gezeichnet	26.11.2019 / Backhauß	ZB 420 mono Mit Zusatzdämmung
	Kontrolliert		
	Norm		
	Material:		Artikel.-Nr. / 1 / A3
Status / Änderungen / Datum / Name			