

D

C

B


A

D

C

B

A

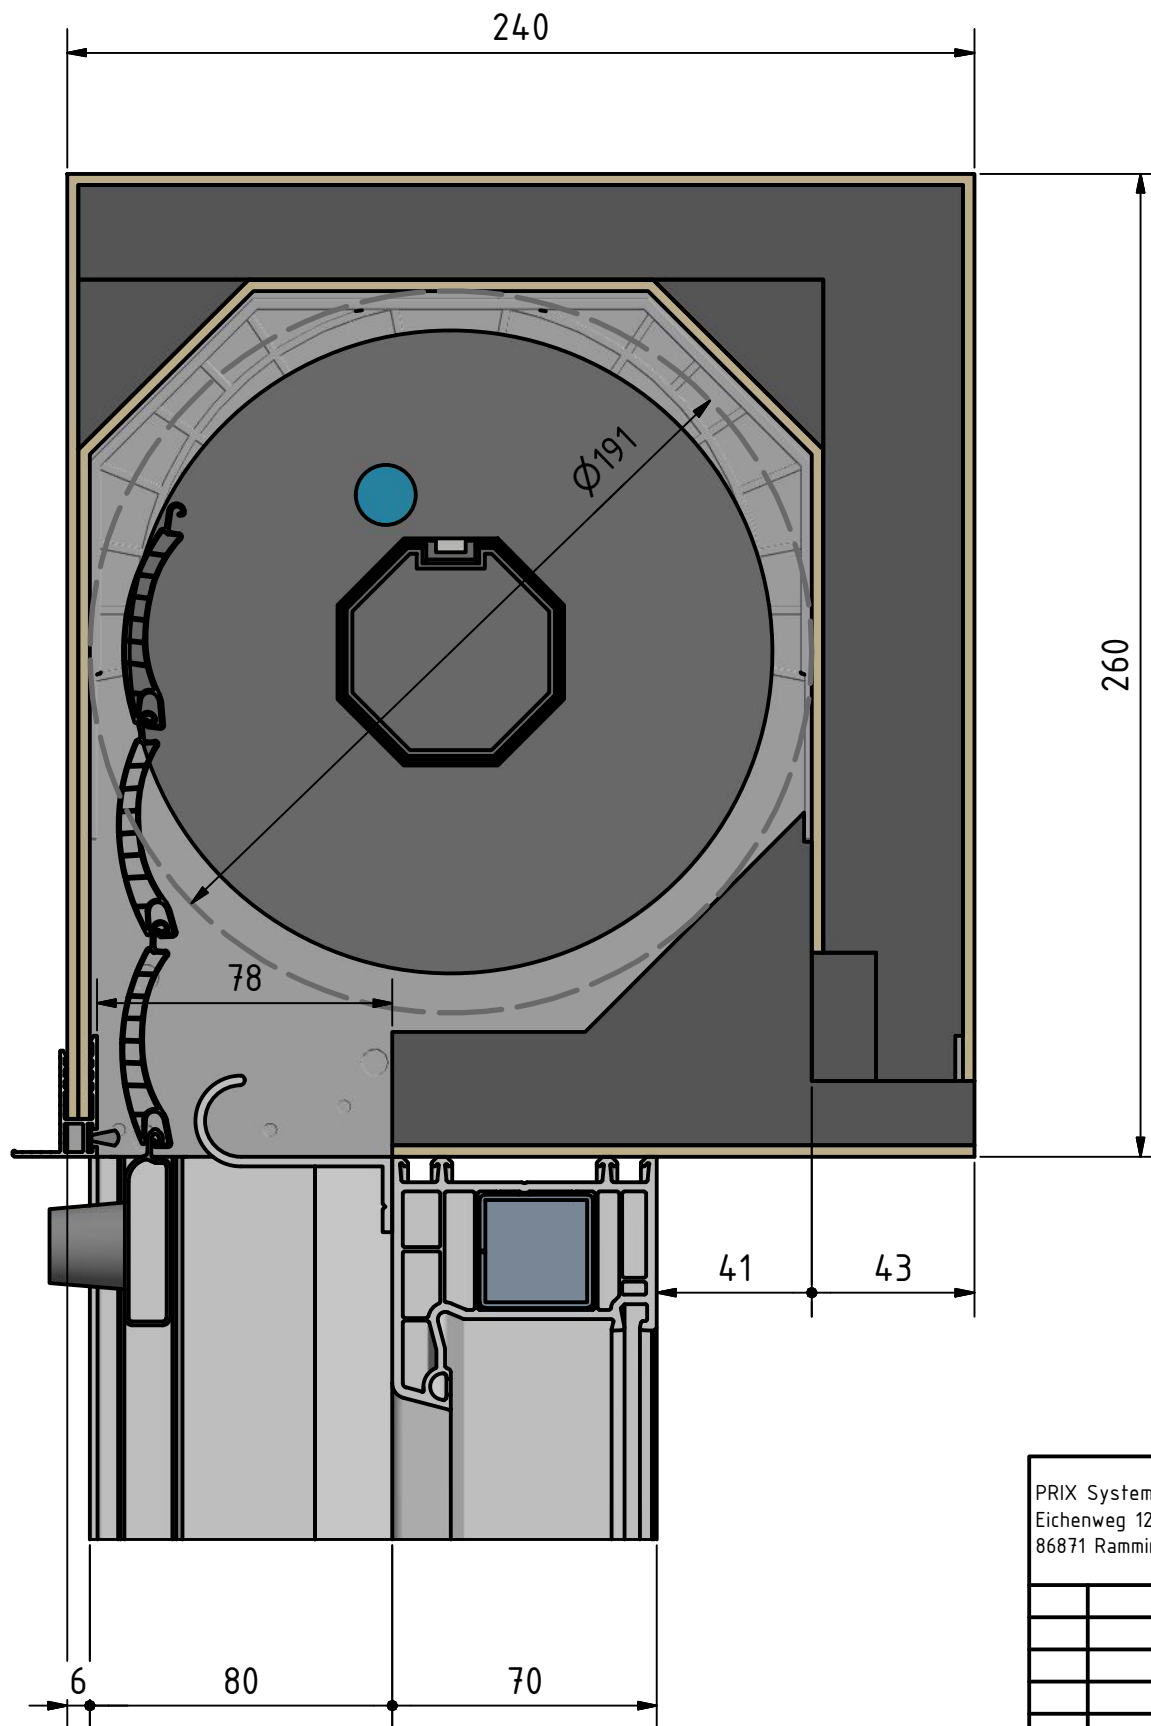

PRIX Systeme GmbH Eichenweg 12 86871 Rammingen								Einheit: mm		Maßstab 1 : 2	
					Datum	Name		K 240 A-S mono Revision außen			
				Gezeichnet	13.07.2017	Backhaus					
				Kontrolliert							
				Norm							
				Material:				Artikel.-Nr.			
Status	Änderungen	Datum	Name								