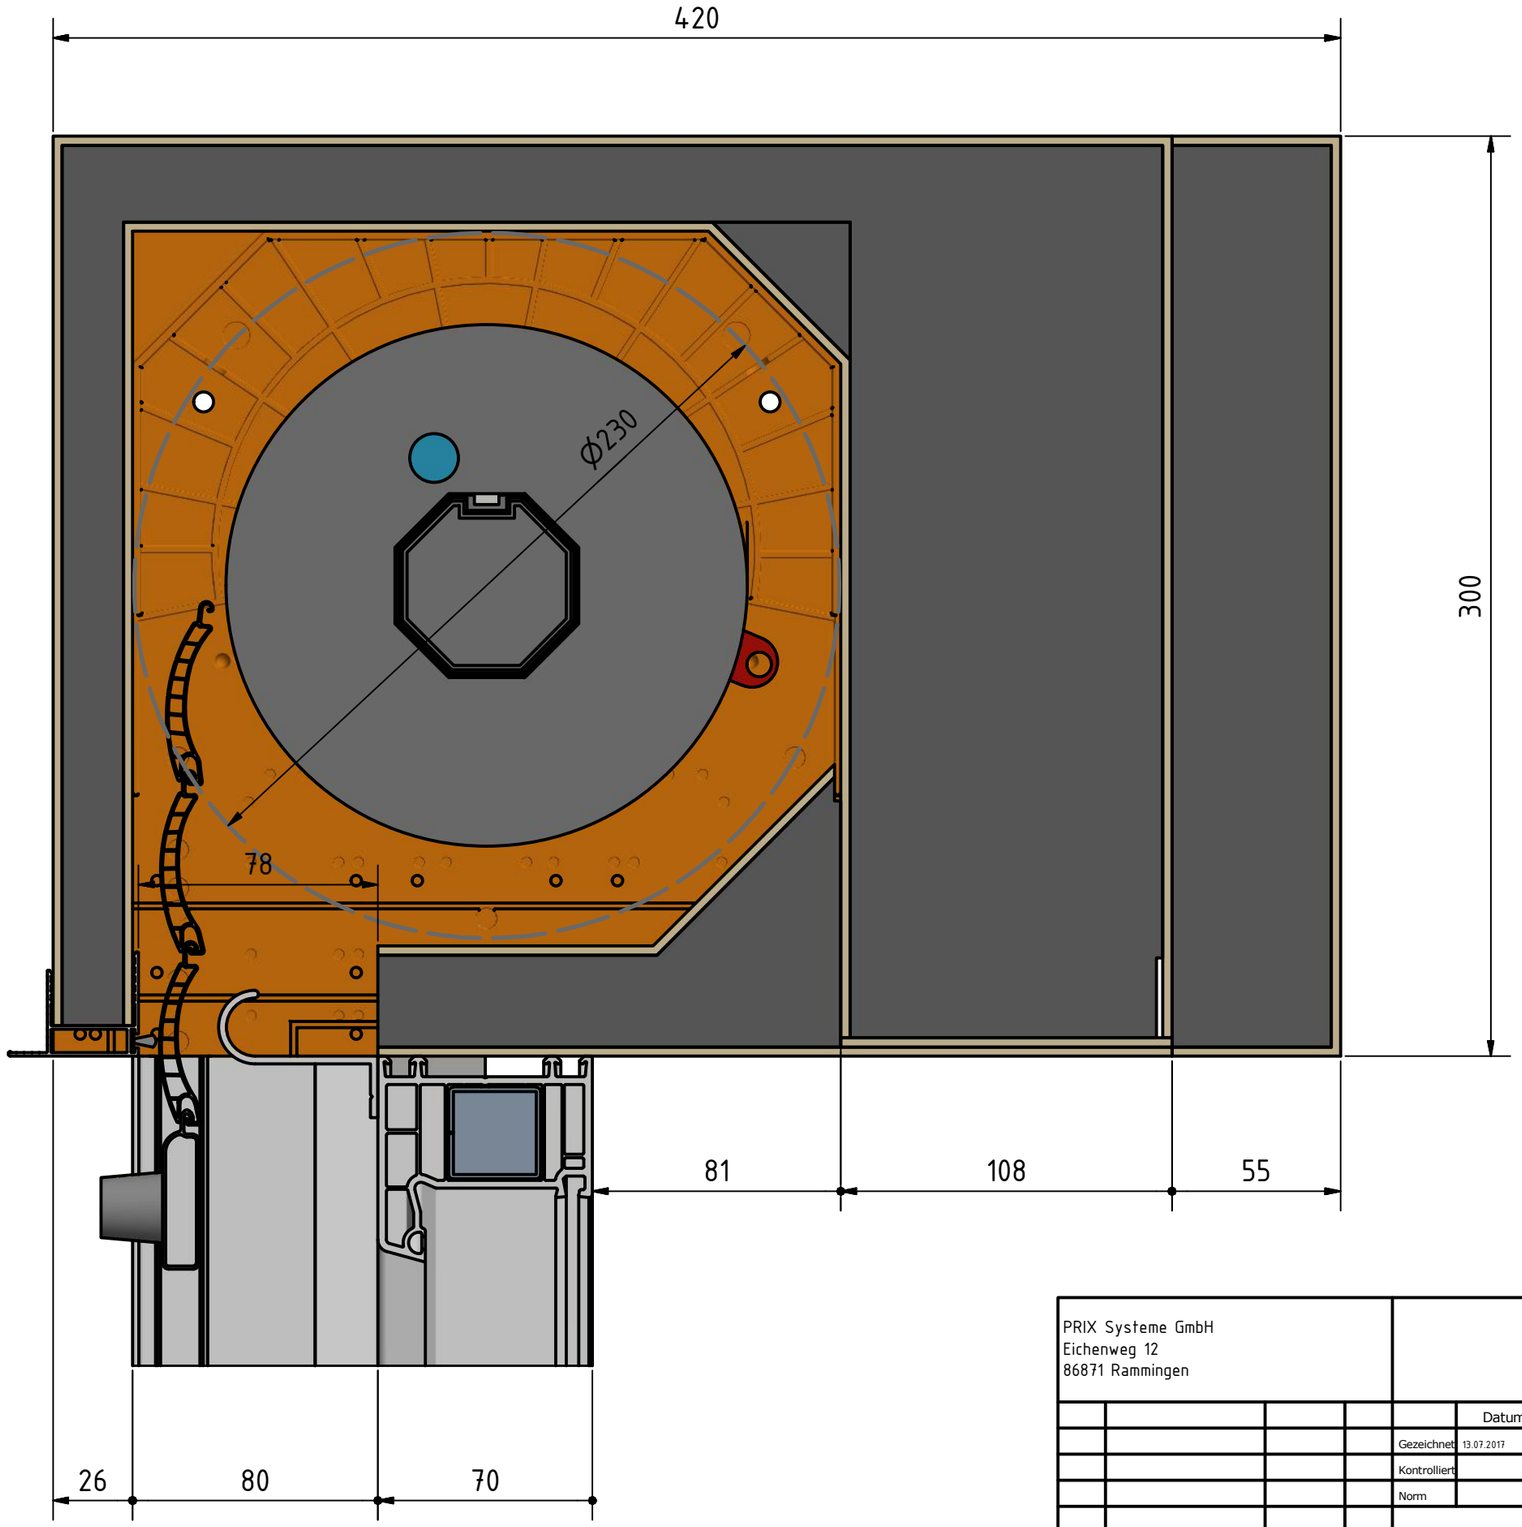

PRIX Systeme GmbH
Eichenweg 12
86871 Rammingen

	Datum	Name
Gezeichnet	13.07.2017	Backhauß
Kontrolliert		
Norm		

Material:

Status | Änderungen | Datum | Name

Einheit: mm | Maßstab 1 : 2

P 420 A-S mono

Revision außen

Artikel.-Nr.

1

A3