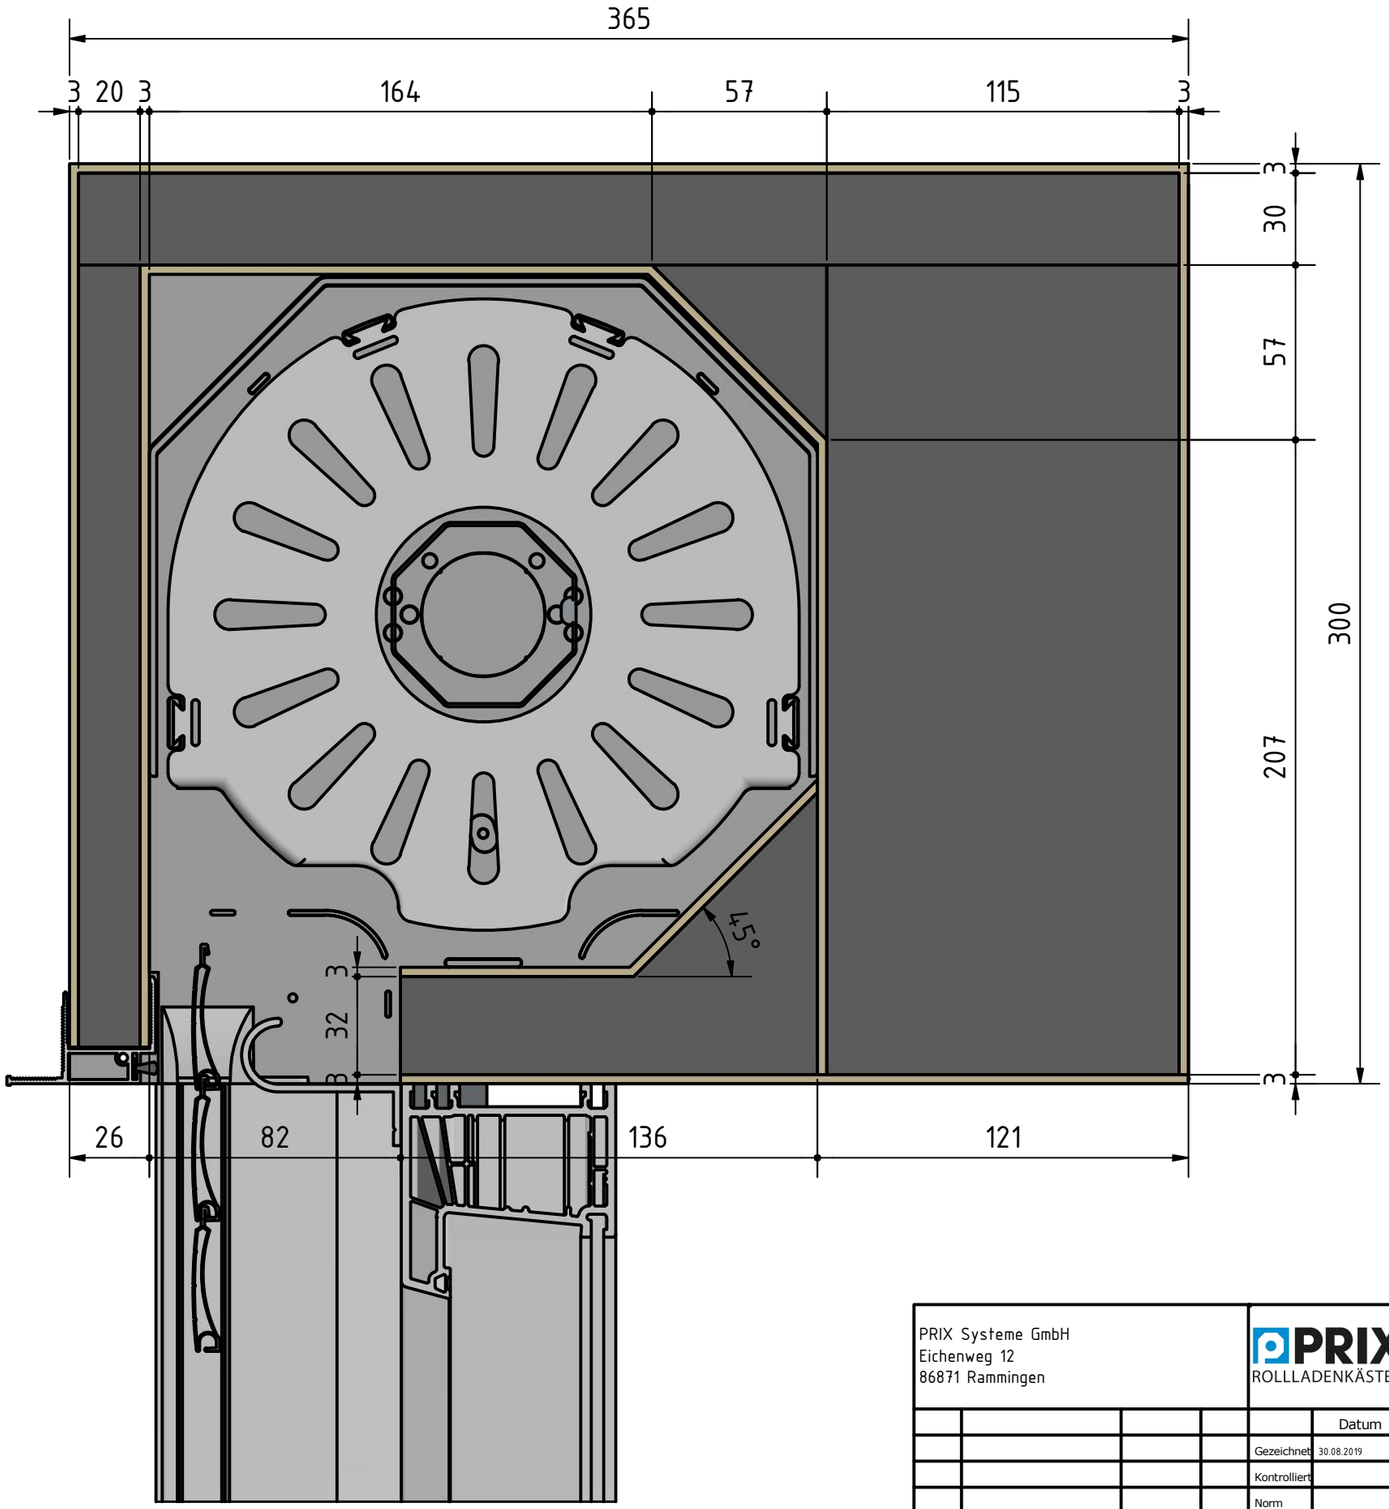

PRIX Systeme GmbH
Eichenweg 12
86871 Rammingen

PRIX ROLLLADENKÄSTEN

	Datum	Name
Gezeichnet	30.08.2019	Backhauß
Kontrolliert		
Norm		

Material:

Einheit: mm

Maßstab 1 : 2

P 365 A-SO mono

Artikel.-Nr.

1

A3

Status	Änderungen	Datum	Name